HESSEN

Amt für Bodenmanagement Marburg
Robert-Koch-Straße 17
35037 Marburg

Auszug aus dem Liegenschaftskataster

Liegenschaftskarte 1 : 2000
Hessen
Erstellt am 26.08.2014
Antrag: 150273057-1
AZ: SAP 1921663

Flurstück: 328 Gemeinde: Dillenburg
Flur: 12 Kreis: Lahn-Dill
Gemarkung: Manderbach Regierungsbezirk: Gießen

Vervielfältigung nur erlaubt, soweit die Vervielfältigungsstücke demselben Nutzungszweck wie die Originalausgaben dienen.
§18 Abs. 2 des Hessischen Vermessungs- und Geoinformationsgesetzes vom 6. September 2007 (GVBl. I S. 548), zuletzt geändert durch Gesetz vom 27. September 2012 (GVBl. I S.290)

Lageplan

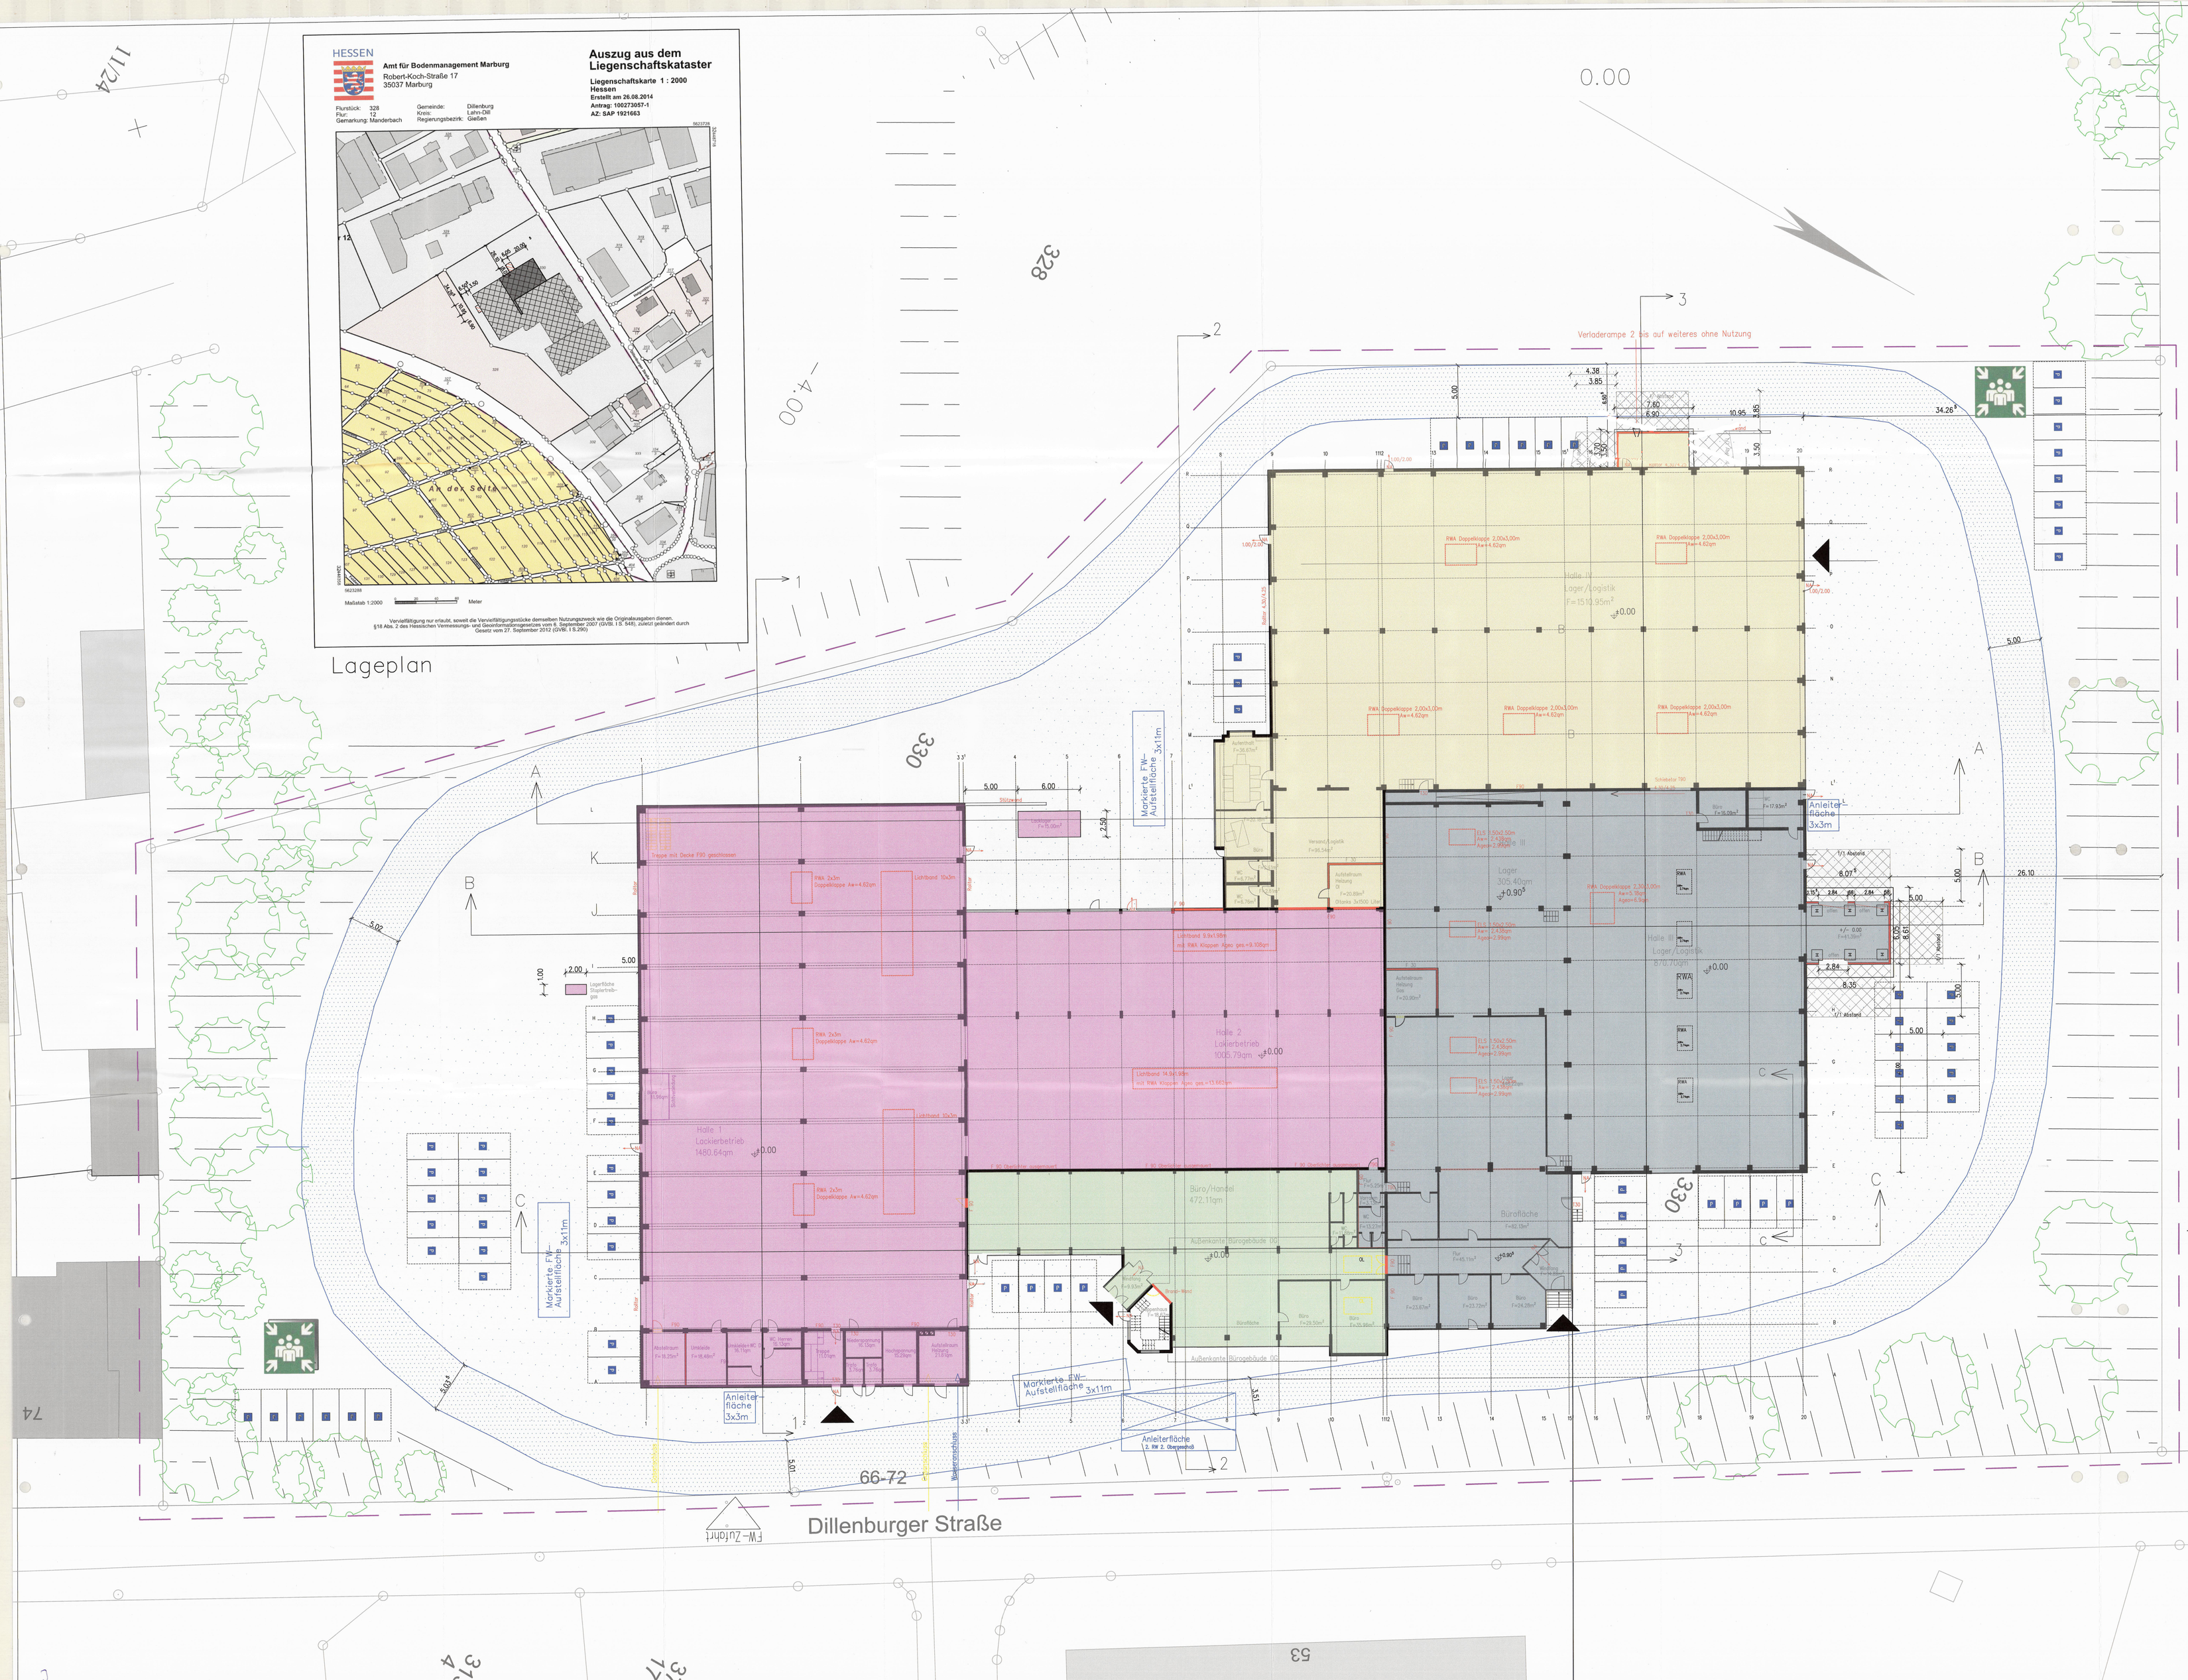

BAUHERR u. GRUNDEIGENTUMER

Eberbach GbR
Wolframsraße 35
35683 Dillenburg

ENTWURFSVERFASSER
Dipl.Ing Ralf Grube, Architekt
AK Bayern Nr. 0172.858
Ziegelstatt 1b
85235 Pfaffenhofen a.d. Glonn
Tel.: 0171/6111718

4. AUSFERTIGUNG

EINGABEPLAN FUR DEN ANBAU VON
ZWEI VERLADERAMPEN SOWIE BRANDSCHUTZTECHNISCHE
NEUBETRACHTUNG DES BETRIEBSGELANDES

Dillenburg–Manderbach
Dillenburger Straße 66–72
Gemarkung Manderbach, Flur 12, Flurstück 330

Grundriss Erdgeschoß Maßstab M.: 1:200
Lageplan Maßstab M.: 1:2000

Pfaffenhofen a.d. Glonn, 25.08.2017